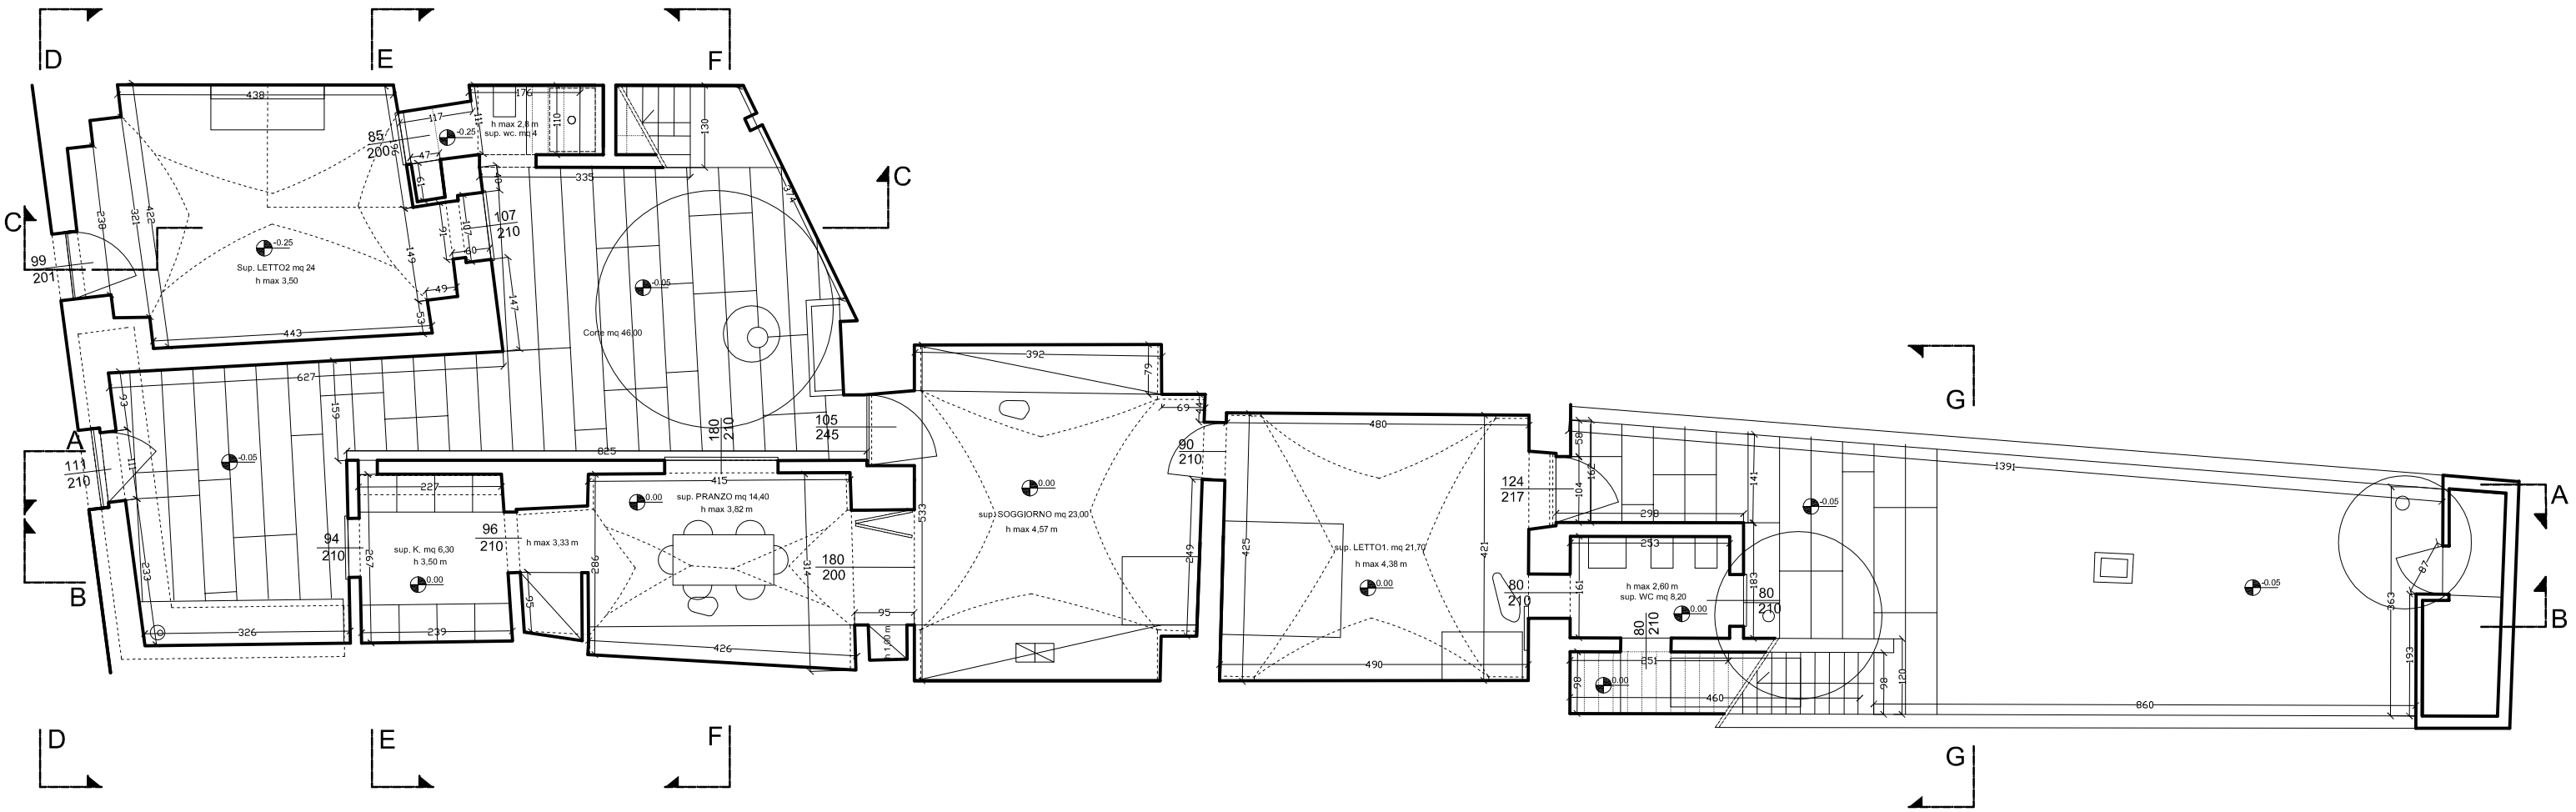

N

scala 1:100

PIANTA PIANO TERRA PROGETTO